



EL PRESENTE DOCUMENTO ES COPIA DE SU ORIGINAL DEL QUE ES AUTOR EL ARQUITECTO Dña. INES MENDO CALVO. SU UTILIZACIÓN TOTAL O PARCIAL, ASÍ COMO CUALQUIER REPRODUCCIÓN O CESIÓN A TERCEROS, REQUERIRÁ LA PREVIA AUTORIZACIÓN EXPRESA DE SU AUTOR QUEDANDO EN TODO CASO PROHIBIDA CUALQUIER MODIFICACIÓN UNILATERAL DEL MISMO.

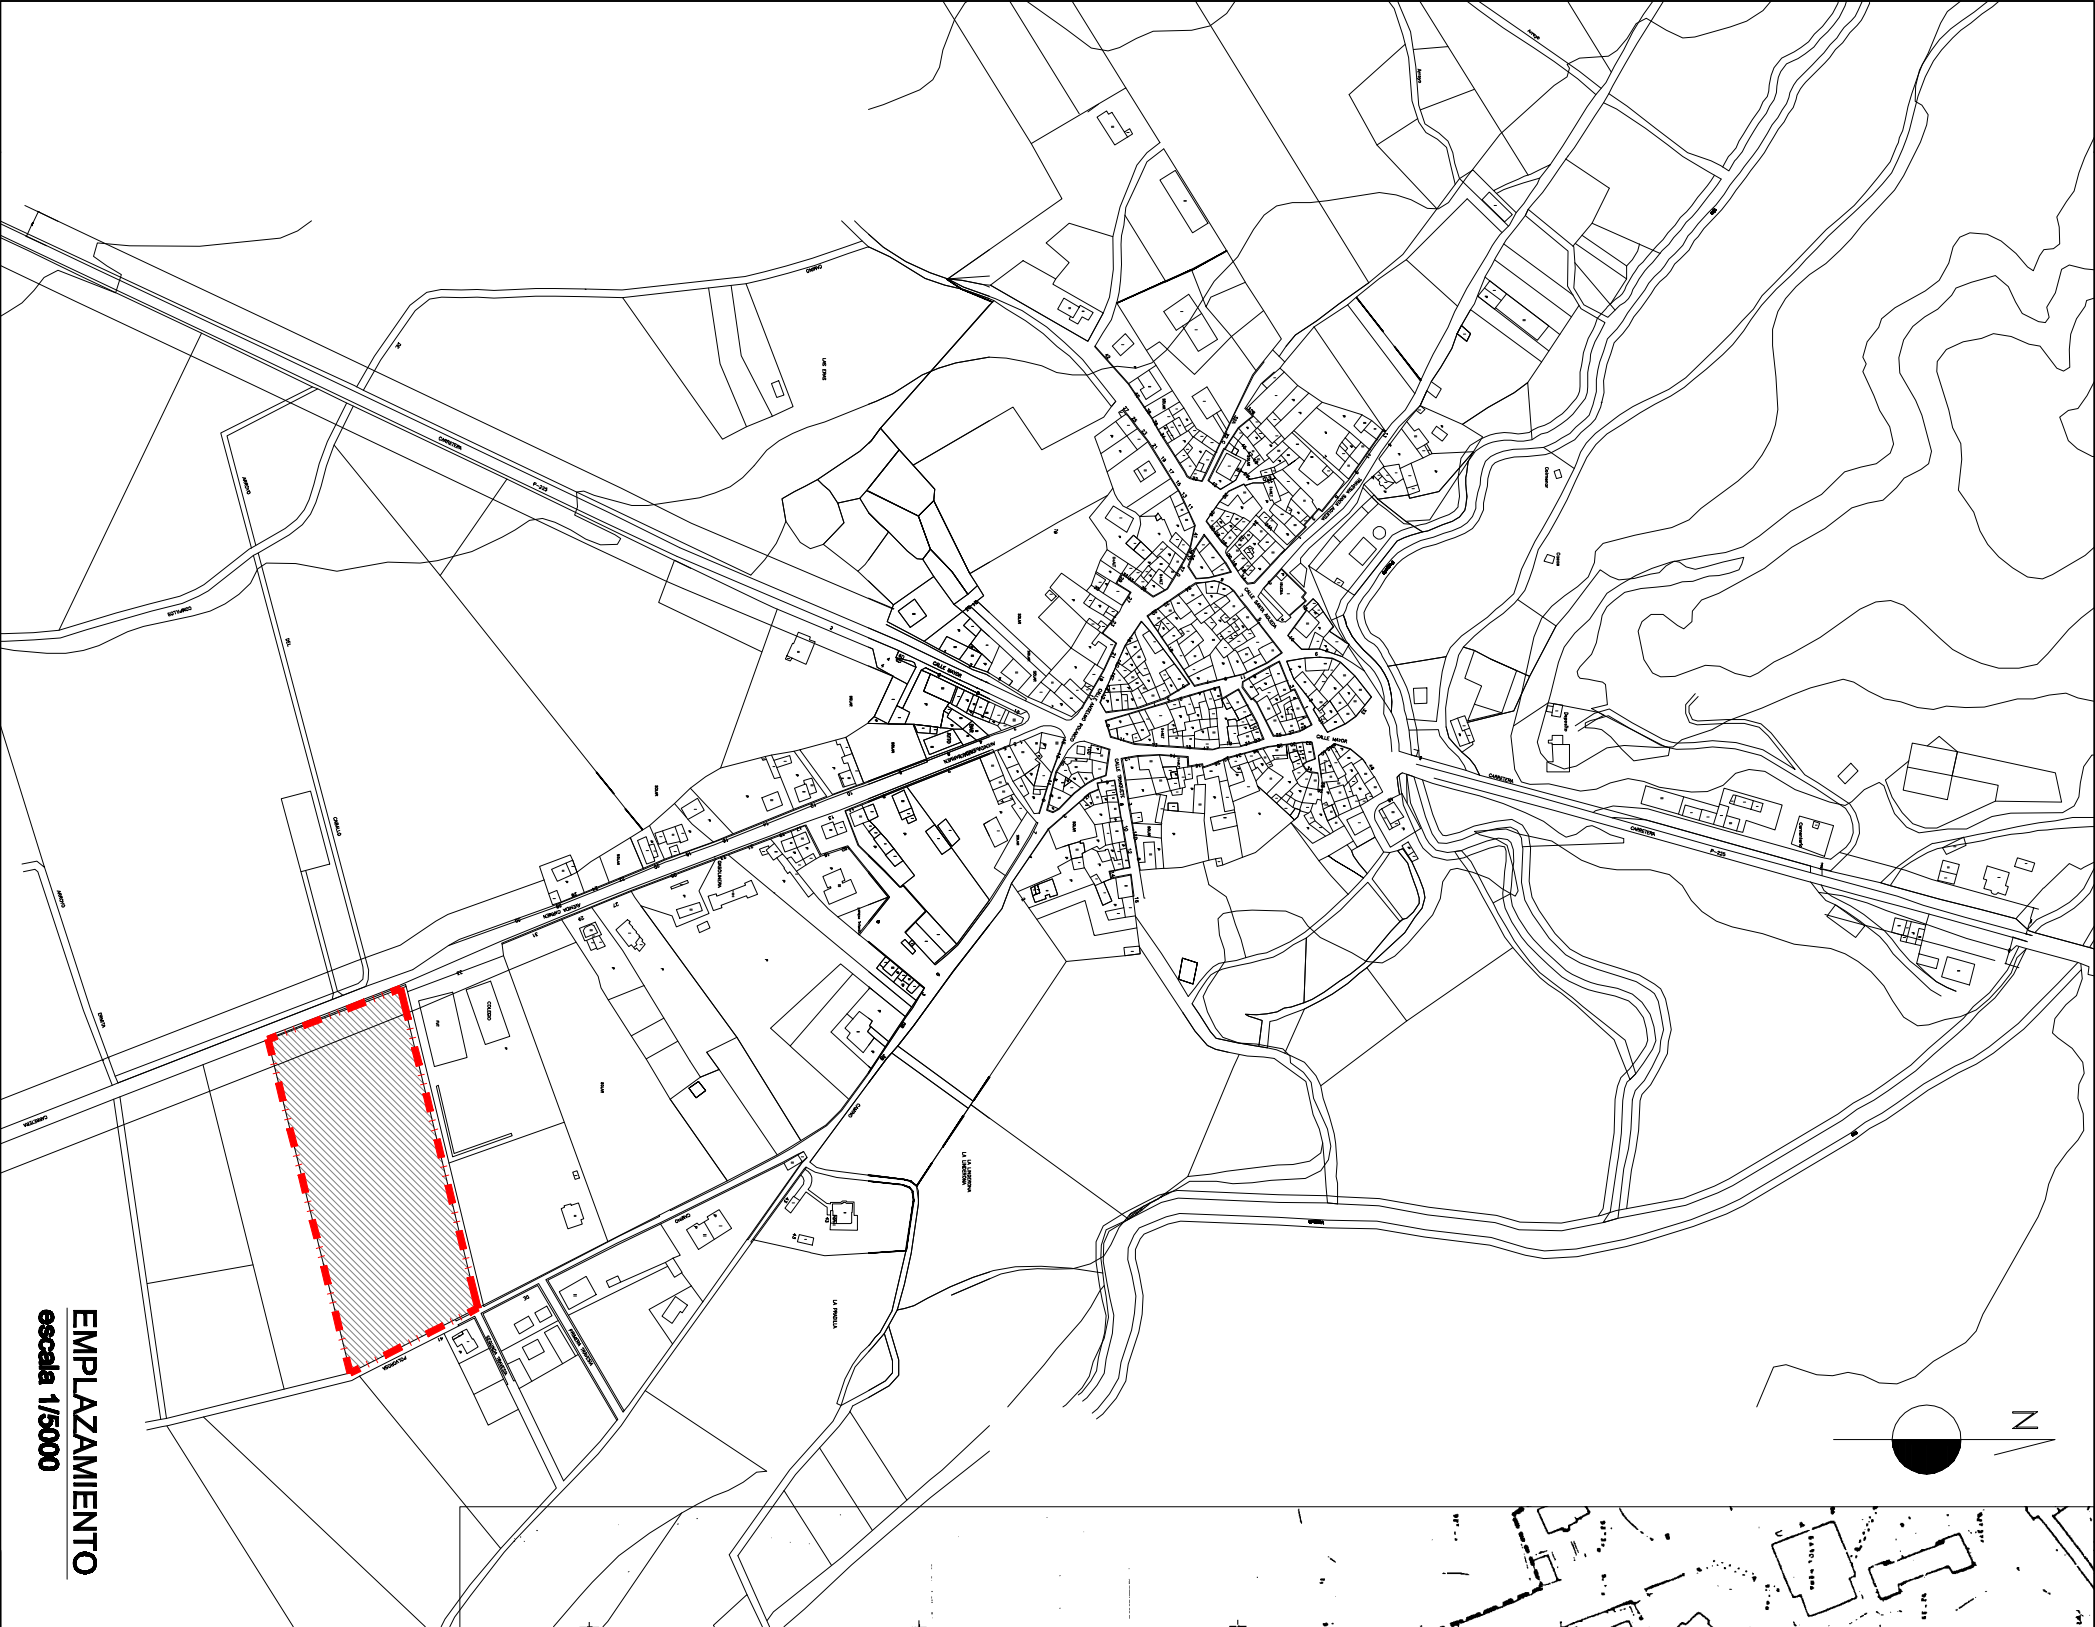

EMPLAZAMIENTO
escala 1/5000

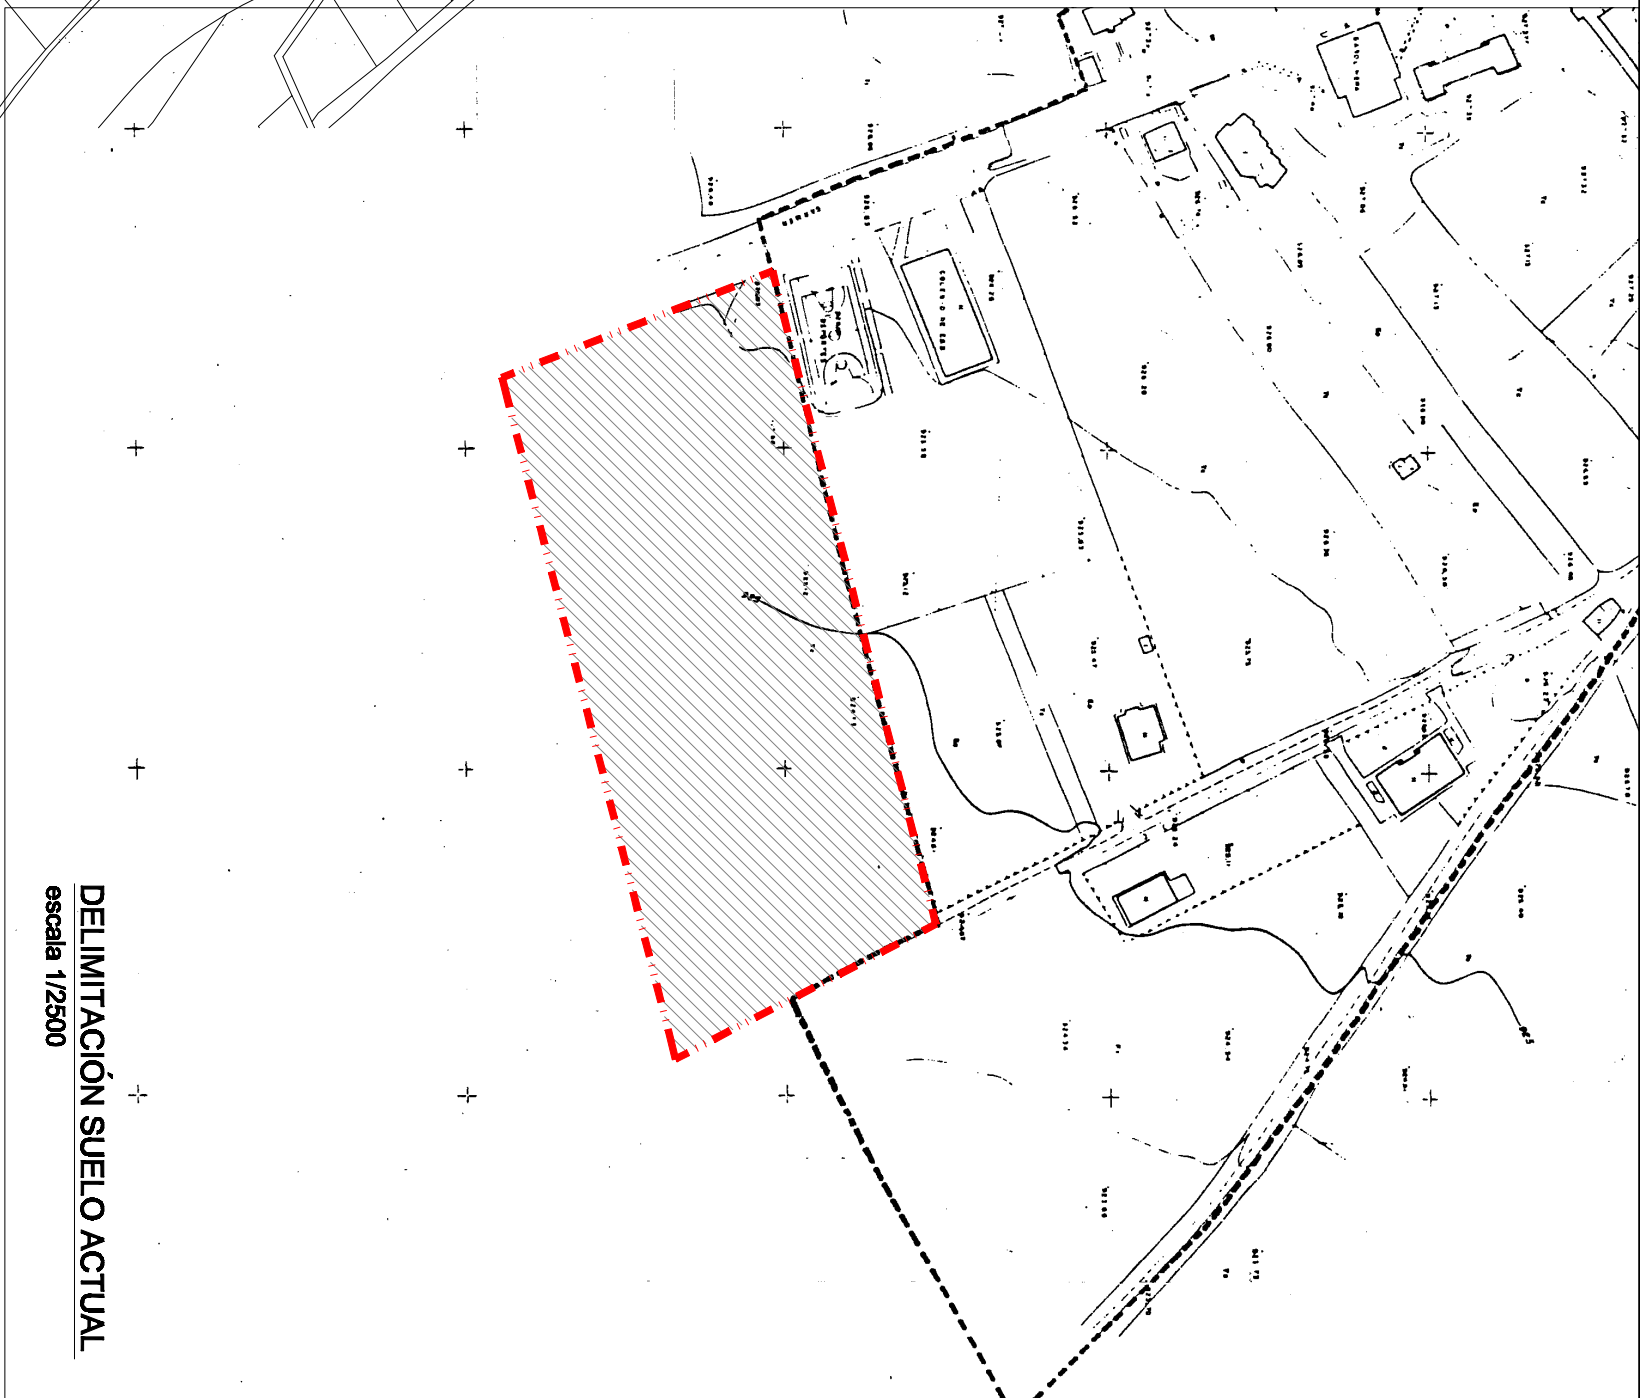

DELIMITACIÓN SUELO ACTUAL
escala 1/2500

Escala 1/5000 1/2500		Proyecto de: MODIFICACIÓN PUNTUAL DE LA DELIMITACIÓN DE SUELO URBANO EN BUENAVISTA DE VALDAVIA.	
Arquitecto Ines Mendo Calvo Coleg. Nº 3.287	Plano EMPLAZAMIENTO NUEVO SECTOR	Propiedad Ayto. de BUENAVISTA DE VALDAVIA	Emplazamiento BUENAVISTA DE VALDAVIA (PALENCIA)
	Fecha OCTUBRE-2010	Modificado	Nº Inventario 01